



# PLANIMETRIA 2

PIANTA PIANO TERRA

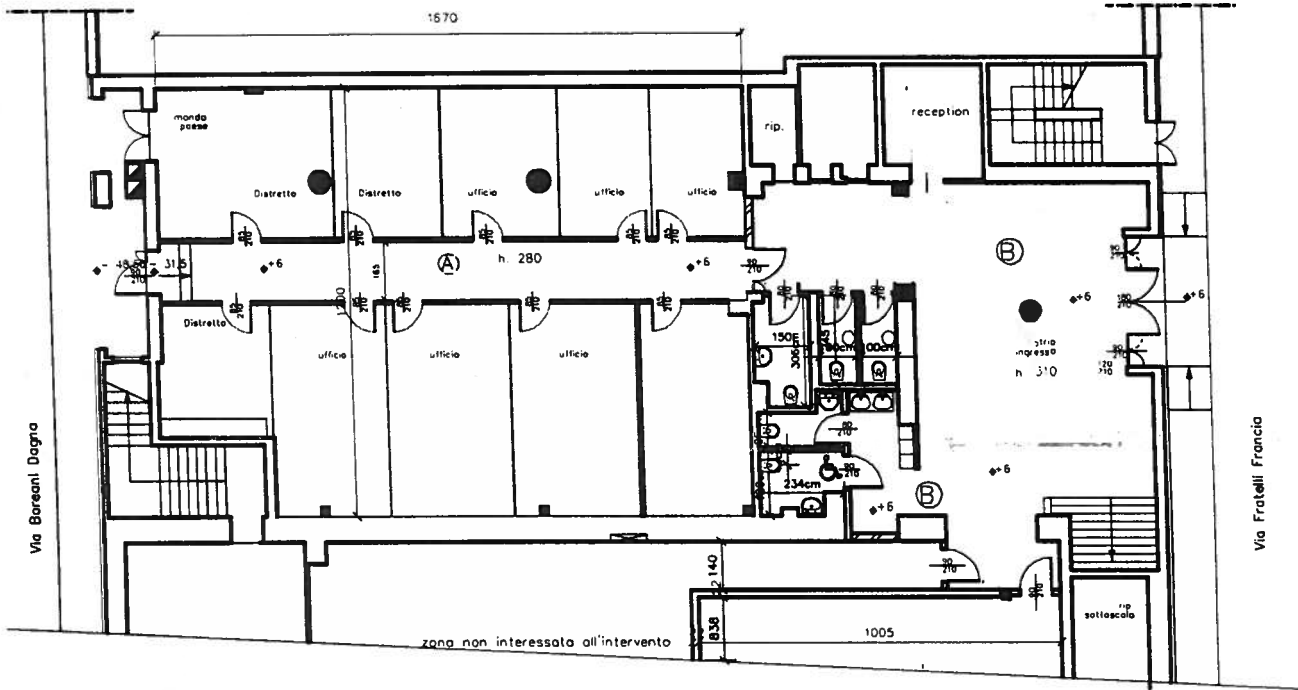

PIANTA SEMINTERRATO

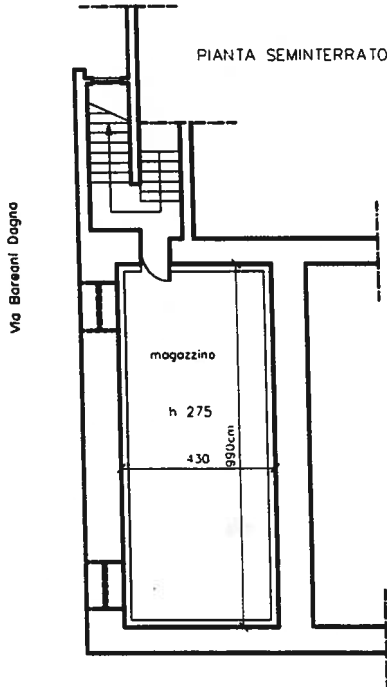

SCALA 1:200

PLANIMETRIA UFFICI SERVIZI SOCIALI