


PIANTA PIANO PRIMO - Scala 1:50

PLANIMETRIA 7 - AGENZIA ENTRATE (1)

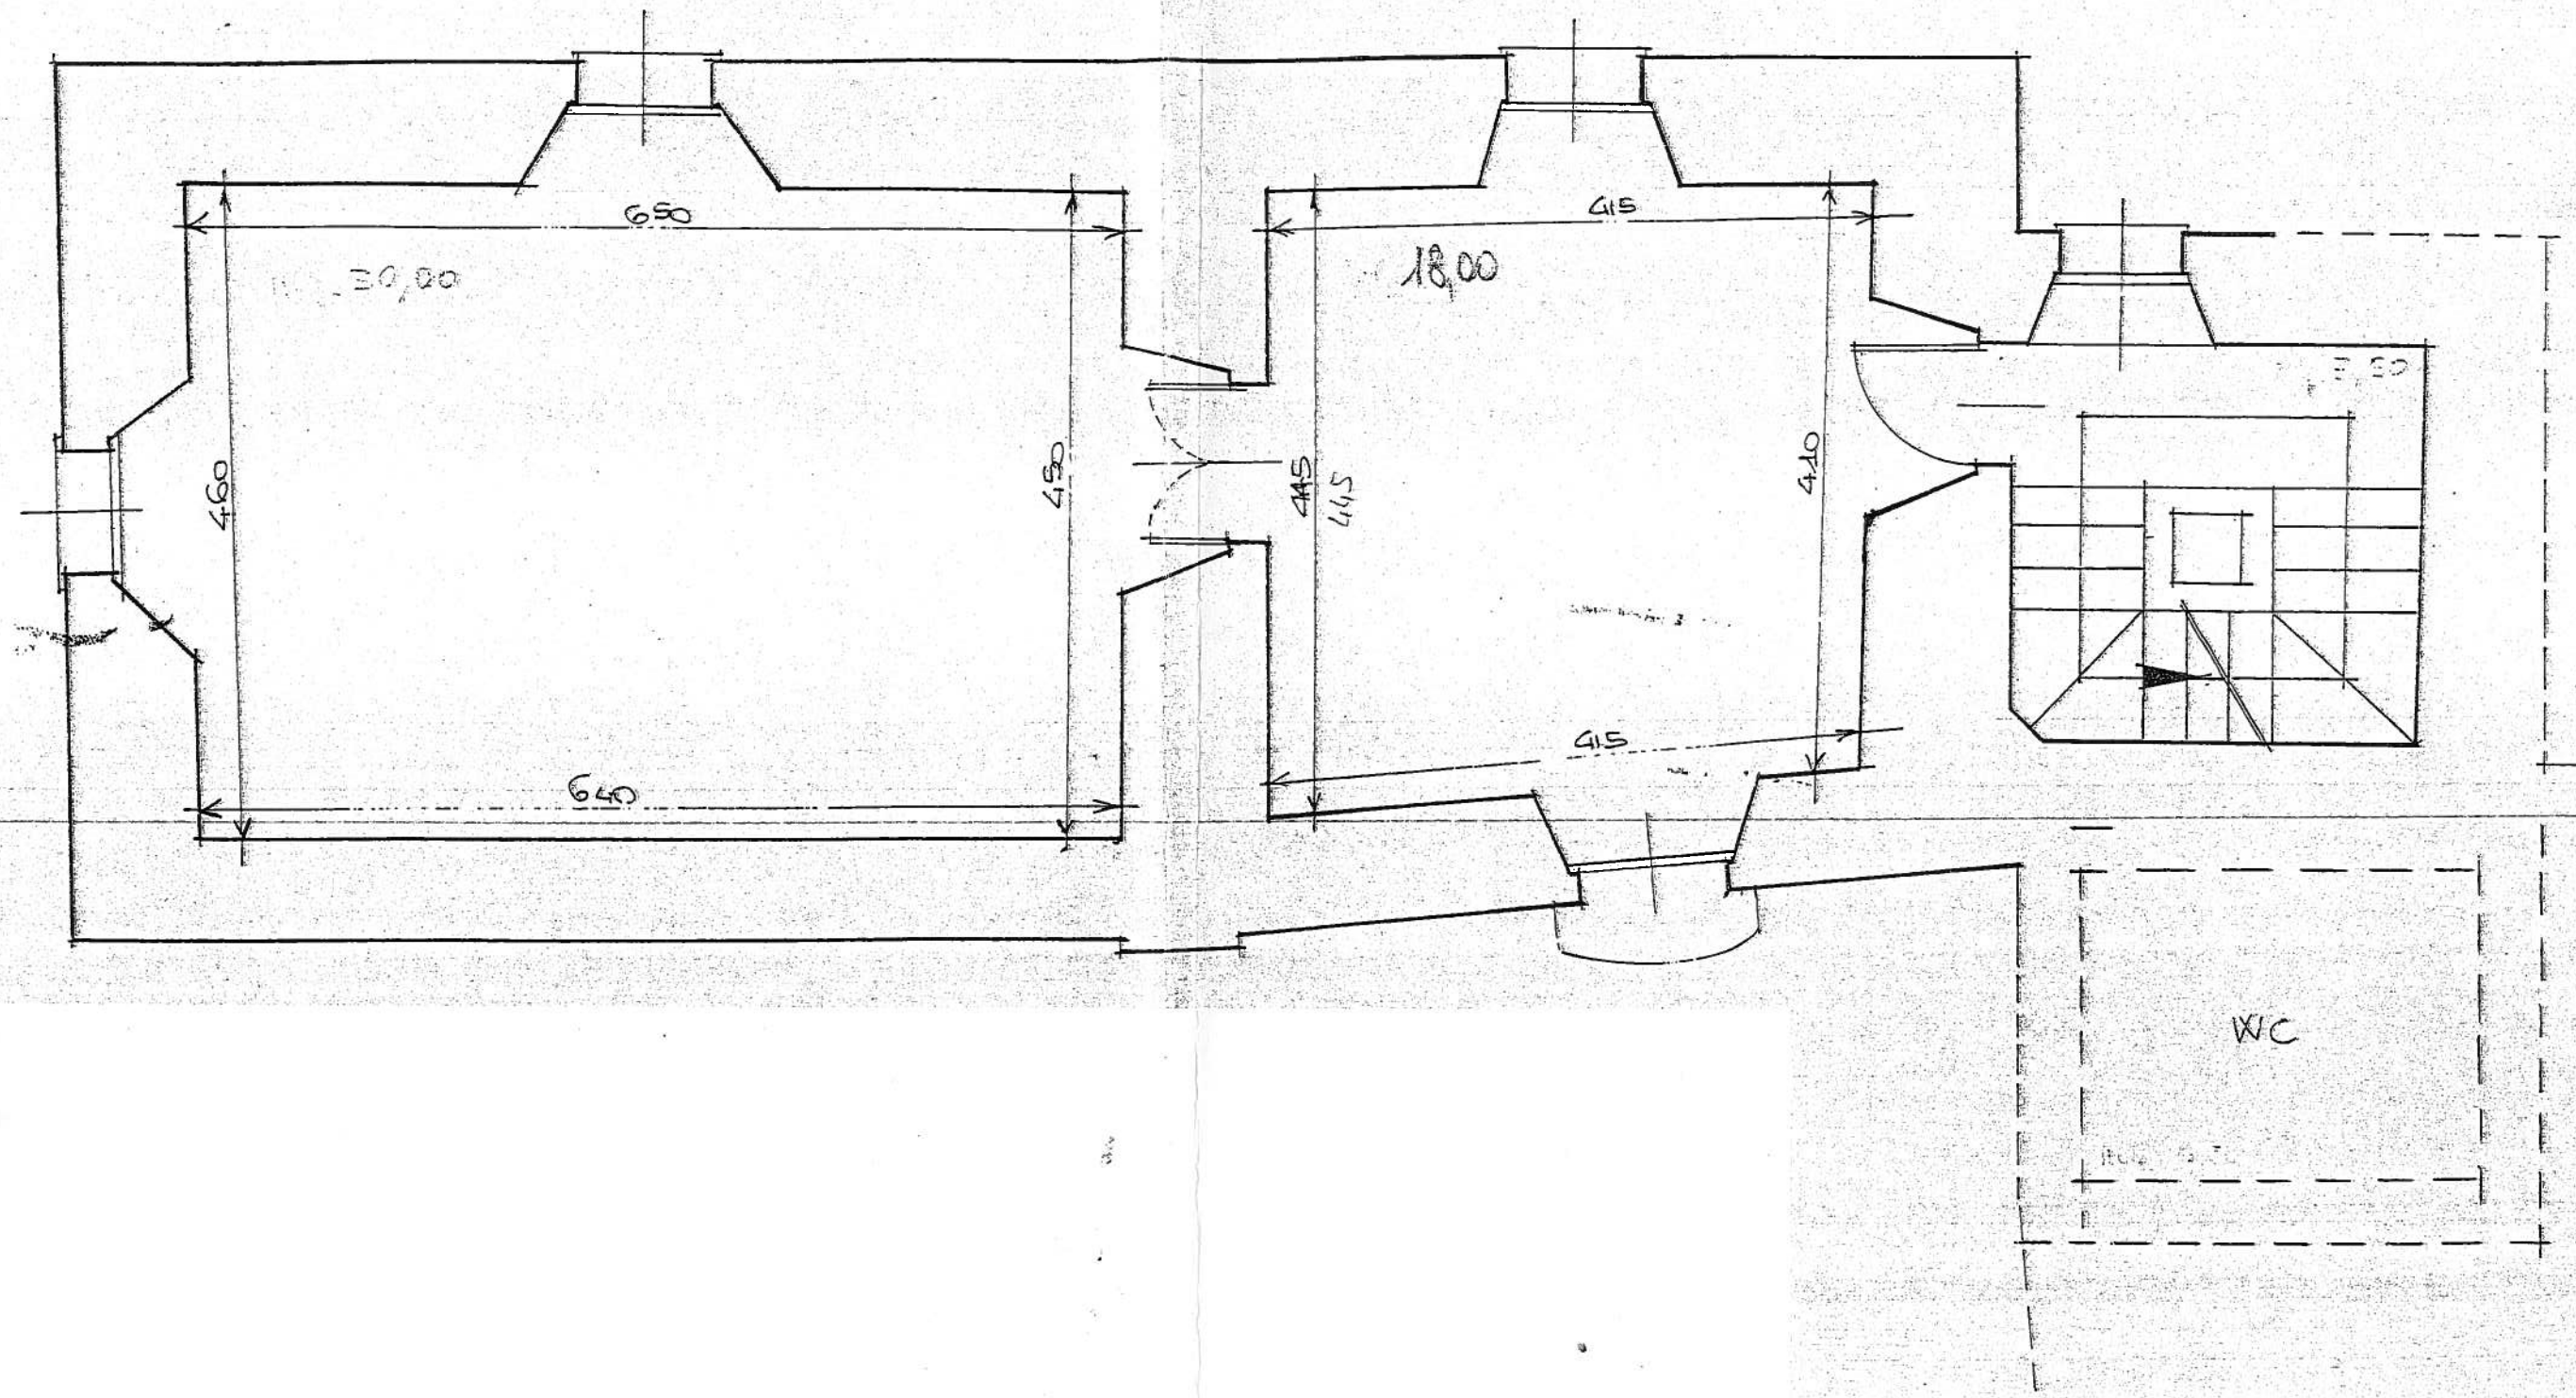

PIANTA PIANO TERRENO - scala 1:50

AGENZIA ENTRATE (2)

PLANIMETRIA 7

