

SCALA 1:50

Mq 25

CELLA

LOCALI DI SERVIZIO

PAVIMENTO PIANEROTTOLO RIFATTO (MARMETTE)

PIANO PRIMO

7,96 +


3,59 +

8,69 =

20,24 Mq

SCALA DI ACCESSO AI PIANI SUPERIORI

DEPOSITO

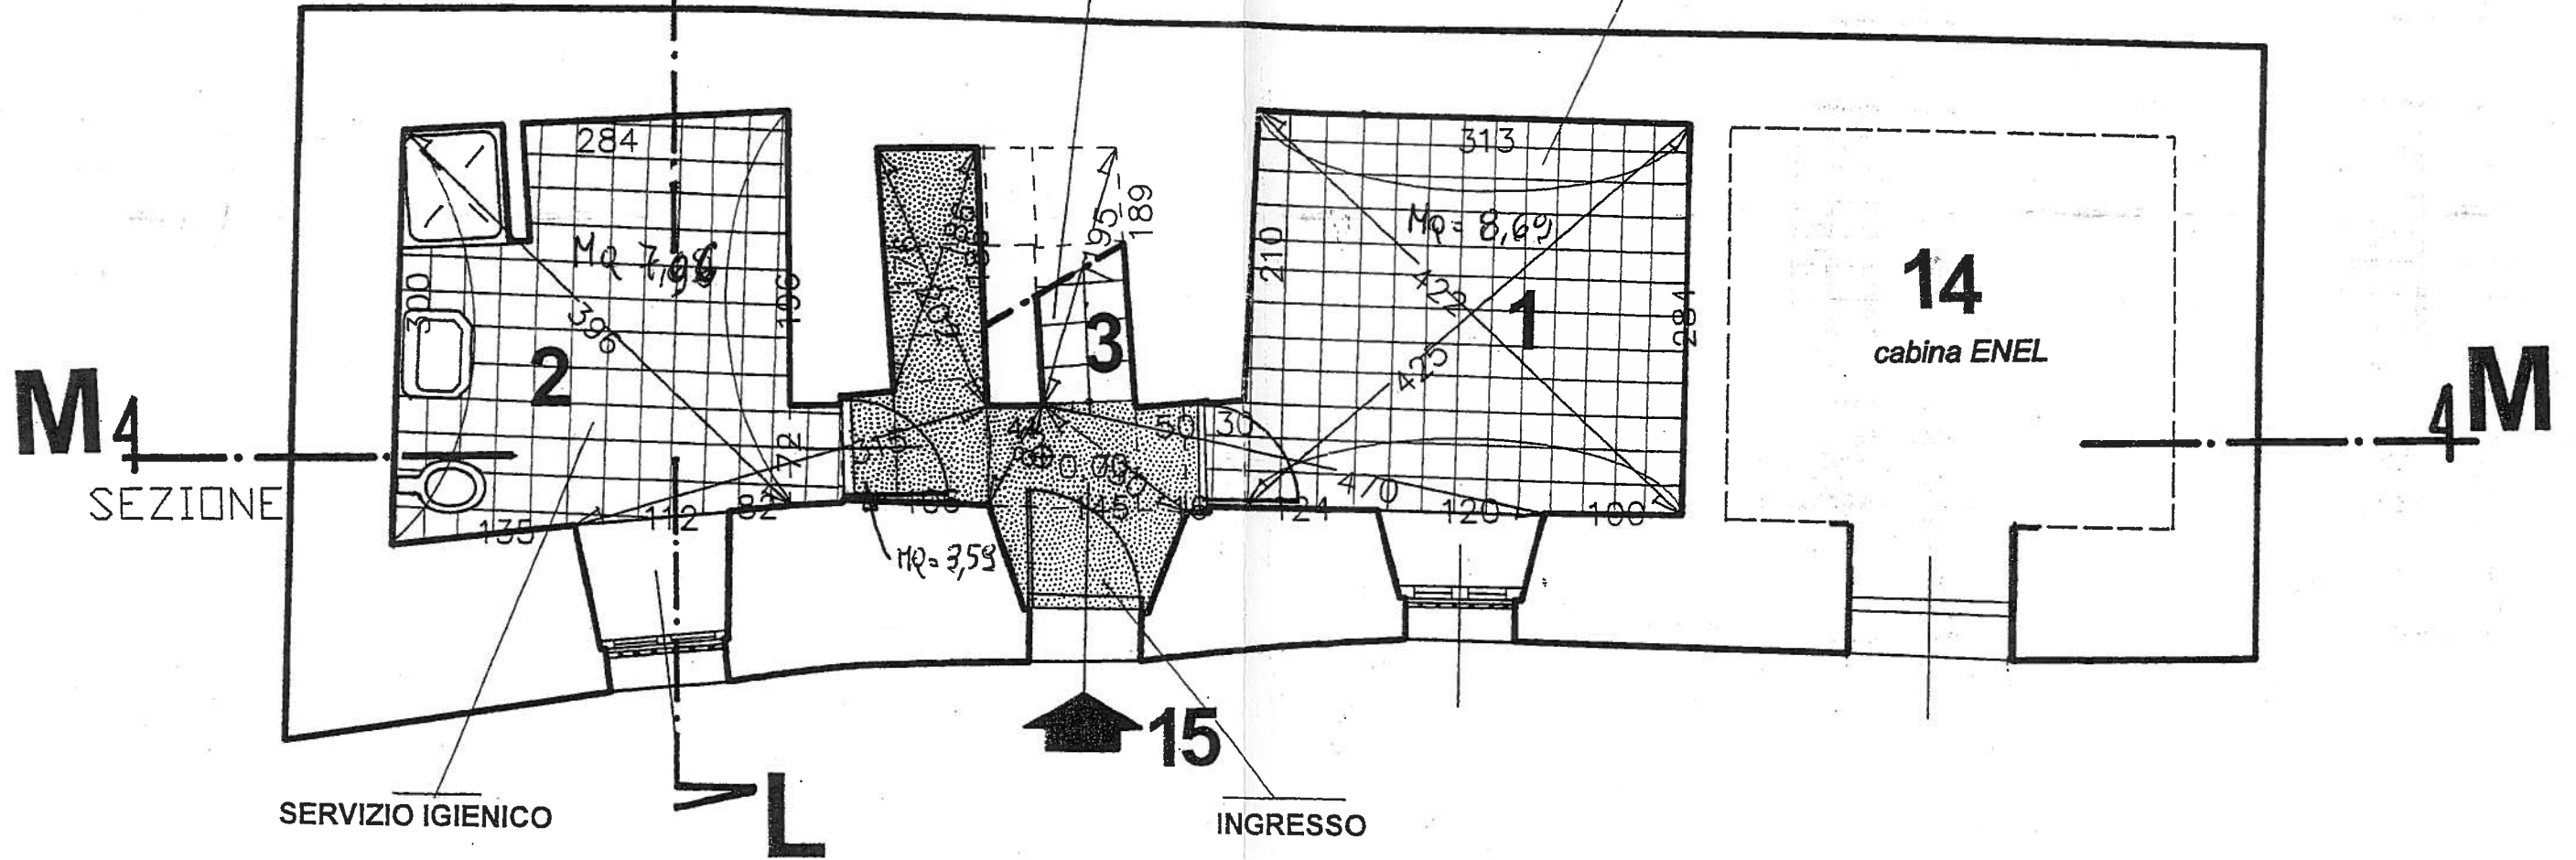

PIANO TERRA

EX TORRE CARCERI
PLANIMETRIA 10